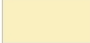



Legenda SCHÉMA INVESTICE

	Související investice
	Podmíněná investice

Revize

Č.rev.	Č.zm.	Popis revize	Datum
--------	-------	--------------	-------

SO-A: ±0,000 = 321,800
 SO-B: ±0,000 = 322,100
 souř.systém S-JTSK, výšk.systém BpV

Stupeň / Stage

DOKUMENTACE PRO VYDÁNÍ ROZHODNUTÍ O UMÍSTĚNÍ STAVBY

Akce / Project

Rezidence Staré náměstí

parc.č. 112, 113, 114, 115/1, 115/2, 115/3, 116, 117/1, 117/2 - k.ú. Ruzyně, Stochovská, Praha 6 - Ruzyně - 161 00

Generální projektant / Chief designer

DAM. DAM architekti s.r.o.
 Na Dolinách 6, Praha 4 - 147 00
 T: +420 241 096 145, E: [REDACTED]

Zpracovatel profese / Author

LAMBDA studio LAMBDA studio s.r.o.
 Oldřichova 106/49, Praha 2 - 128 00
 T: +420 608 878 676, E: [REDACTED]

Všechna práva vyhrazena! / All rights reserved!
 Neautorizovaná reprodukce a distribuce tohoto materiálu nebo jakékoli jeho části bude stíhána v souladu s platnými zákony ČR a mezinárodními úmluvami o ochraně autorských práv platnými na území ČR

Autorizační razítko / Stamps

Investor / Developer

SATPO Lidl Česká republika v.o.s.
 Holečkova 3331/35, Praha 5 - 150 00 Nářožní 1359/11, Praha 5 - 158 00

SATPO

Část stavby / Part of project

Část dokumentace - profese / Part documentation - trades

C - Situace


Vypracoval / Elaborated by

Zodpovědný projektant / Supervised by

Obsah výkresu / Content

Schéma - Investice

Číslo výkresu / Drawing number C.30	Formát / Size	Paré
Měřítko / Scale 1:400	Datum / Date 04/2024	

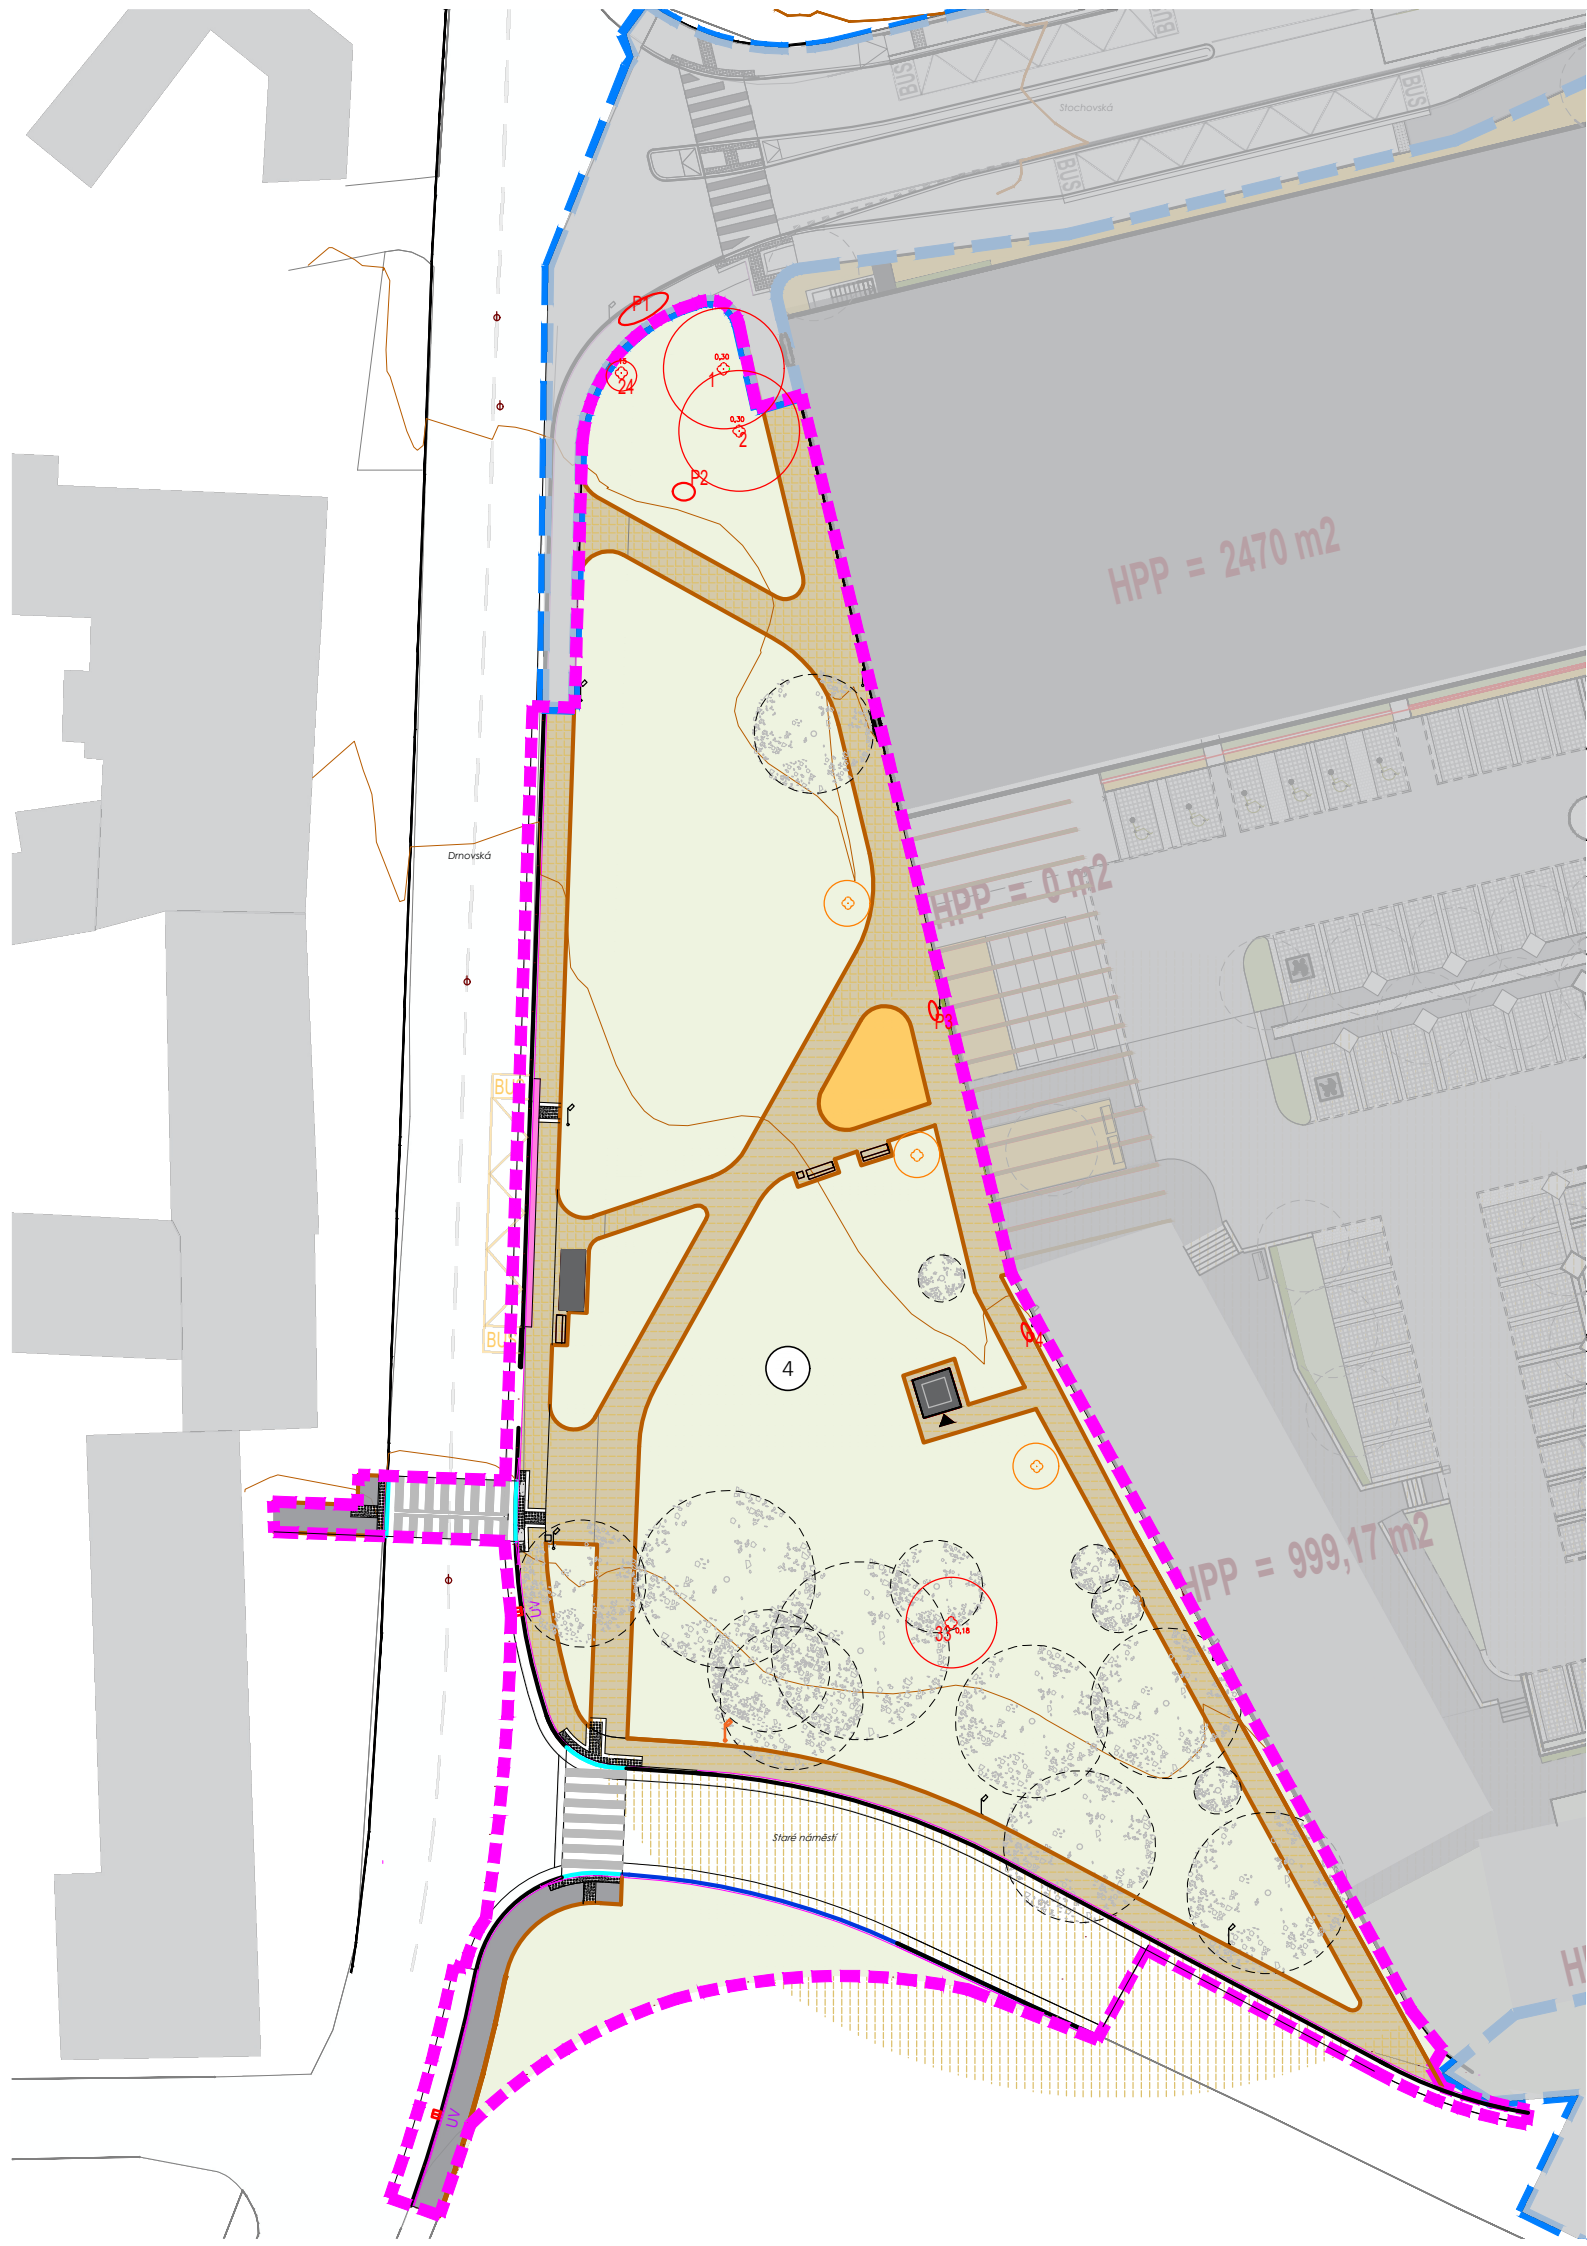

HPP = 2470 m²

HPP = 0 m²

HPP = 999,17 m²

4

Dřnovská

Stachovská

Staré náměstí