


Příloha 1

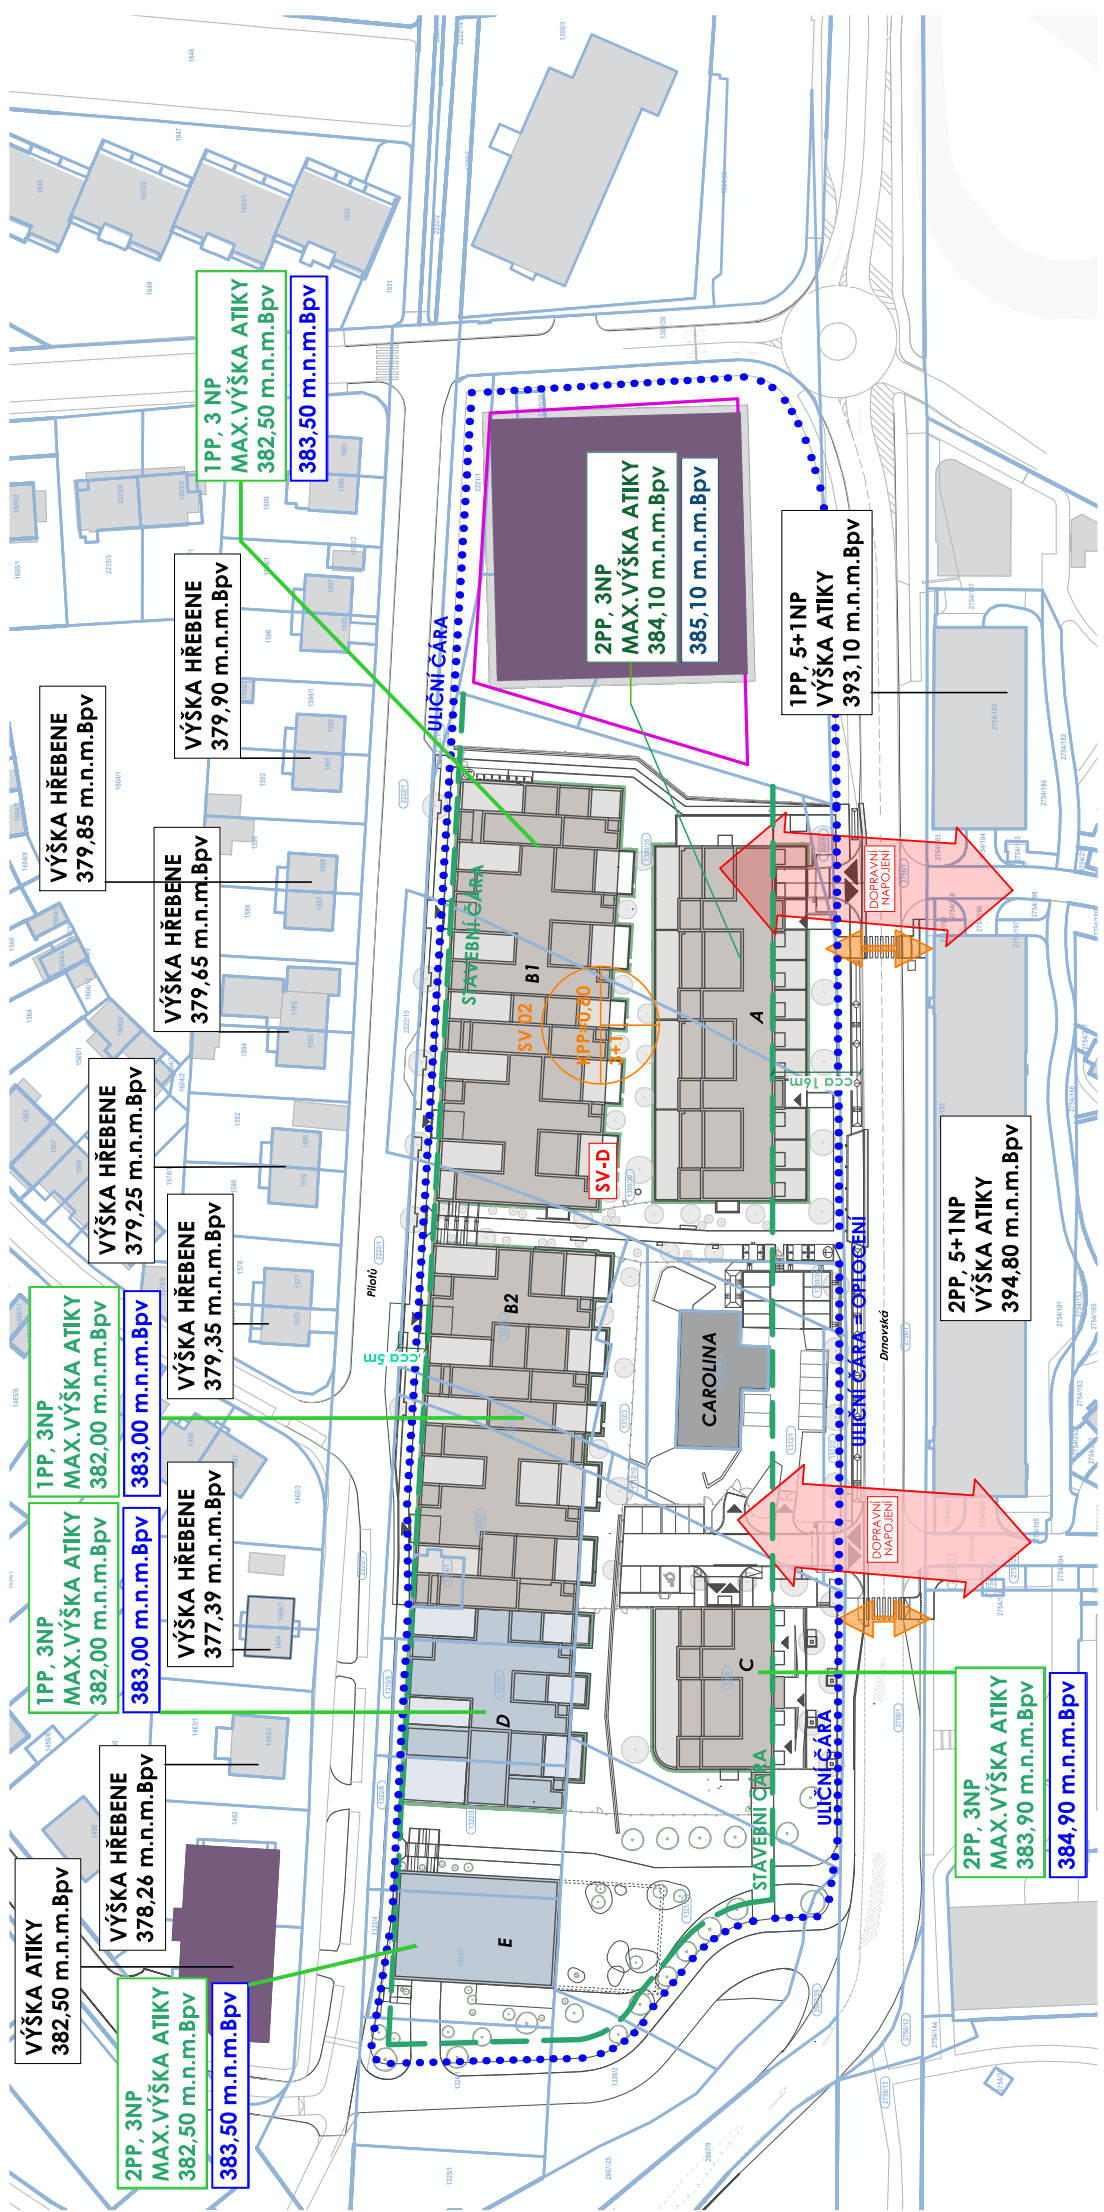

LEGENDA

- STAVEBNÍ ČÁRA, VOLNÁ
- ULIČNÍ ČÁRA
- KATASTRÁLNÍ HRANICE PARCEL
- MAX. VÝŠKA ATIKY
- MAX. VÝŠKA TECHNOLOGIÍ
- NAVRHOVANÉ OBJEKTY - 1. ETAPA
- NAVRHOVANÉ OBJEKTY - 2. ETAPA
- KORDINOVANÉ ZÁMĚRY

XXX.XX m.n.m.Bpv

VÝŠKOVÁ ÚROVEŇ PRO MOŽNÉ UMÍSTĚNÍ LOKÁLNÍCH TECHNOLOGICKÝCH ZAŘÍZENÍ
 NAPŘ. TEPELNÉ ČERPADLO VZDUCH/VODA, FVE PANELE, VZT JEDNOTKY - VÝŠKA DO 1 M NAD MAX. VÝŠKOU ATIKY, LOKÁLNÍ VÝŠKA TEPELNÉHO ČERPADLA DO 1,7 M NAD MAX. VÝŠKOU ATIKY

